

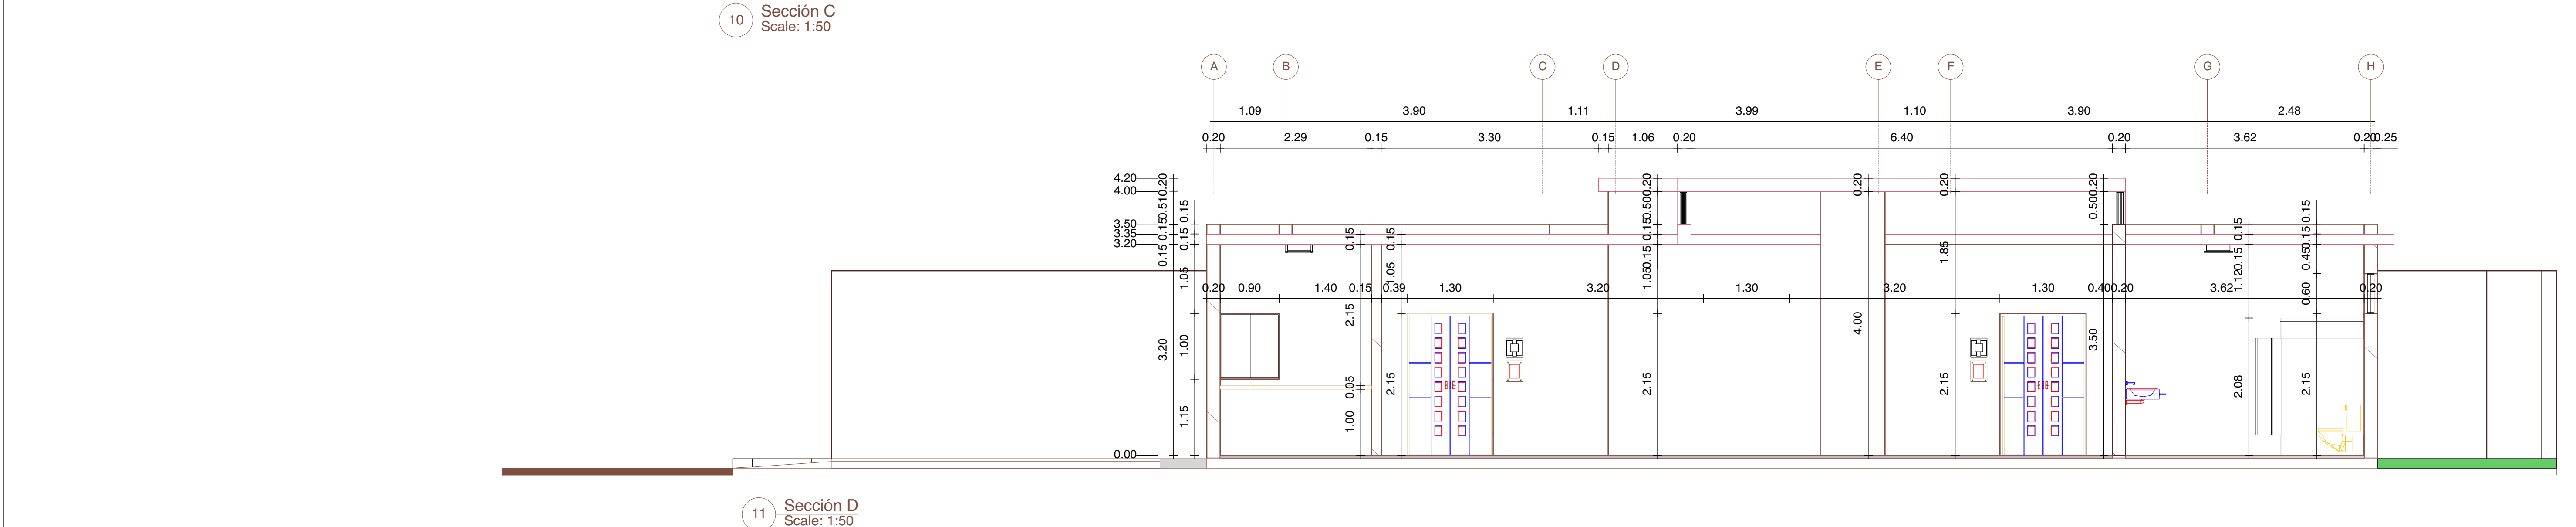


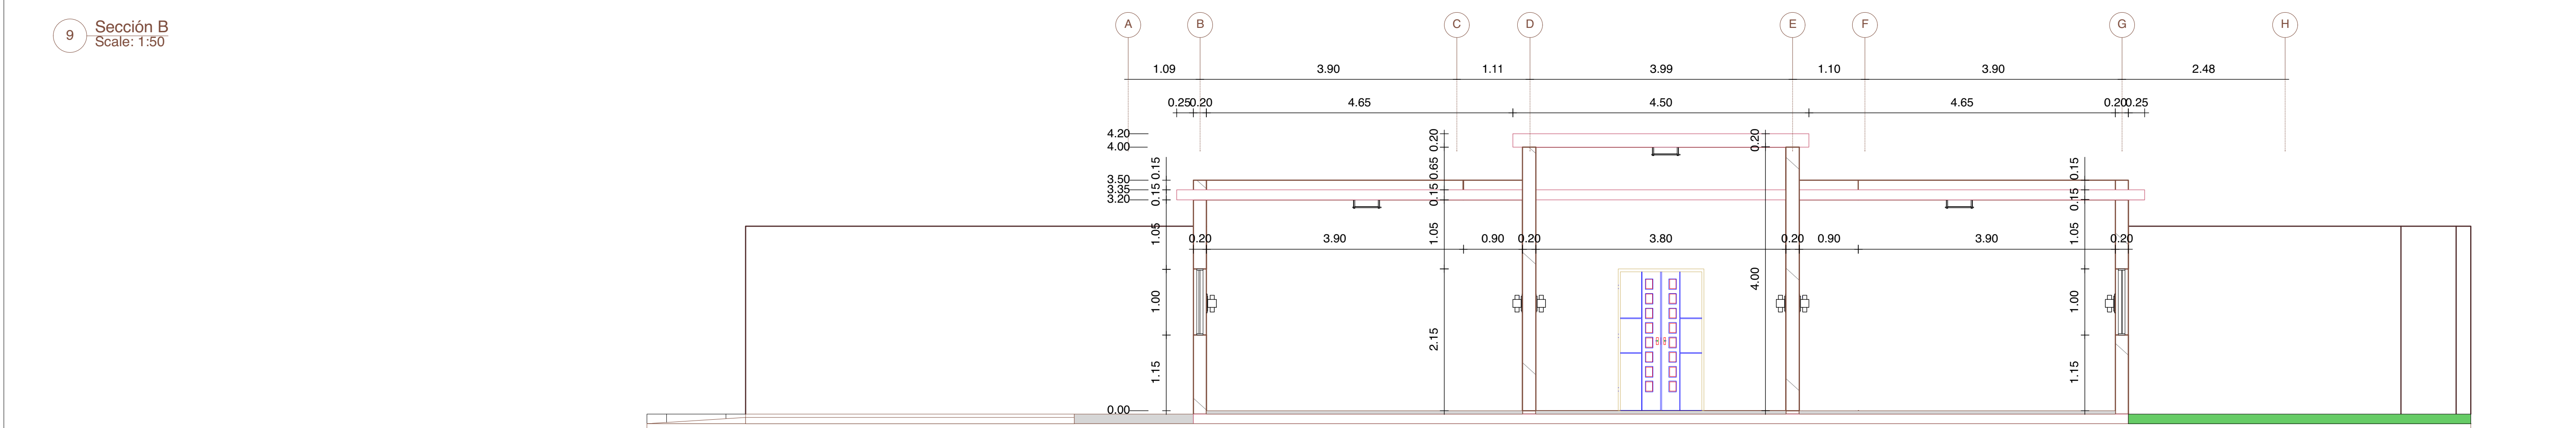

© 2021. TODOS LOS DERECHOS RESERVADOS. NINGUNA PARTE DE ESTE PLANO PUEDE SER REPRODUCIDA DE MANERA ALGUNA SIN LA PREVIÁ AUTORIZACIÓN DE LA EMPRESA.

PROYECTO:
FUNERARIA MUNICIPAL

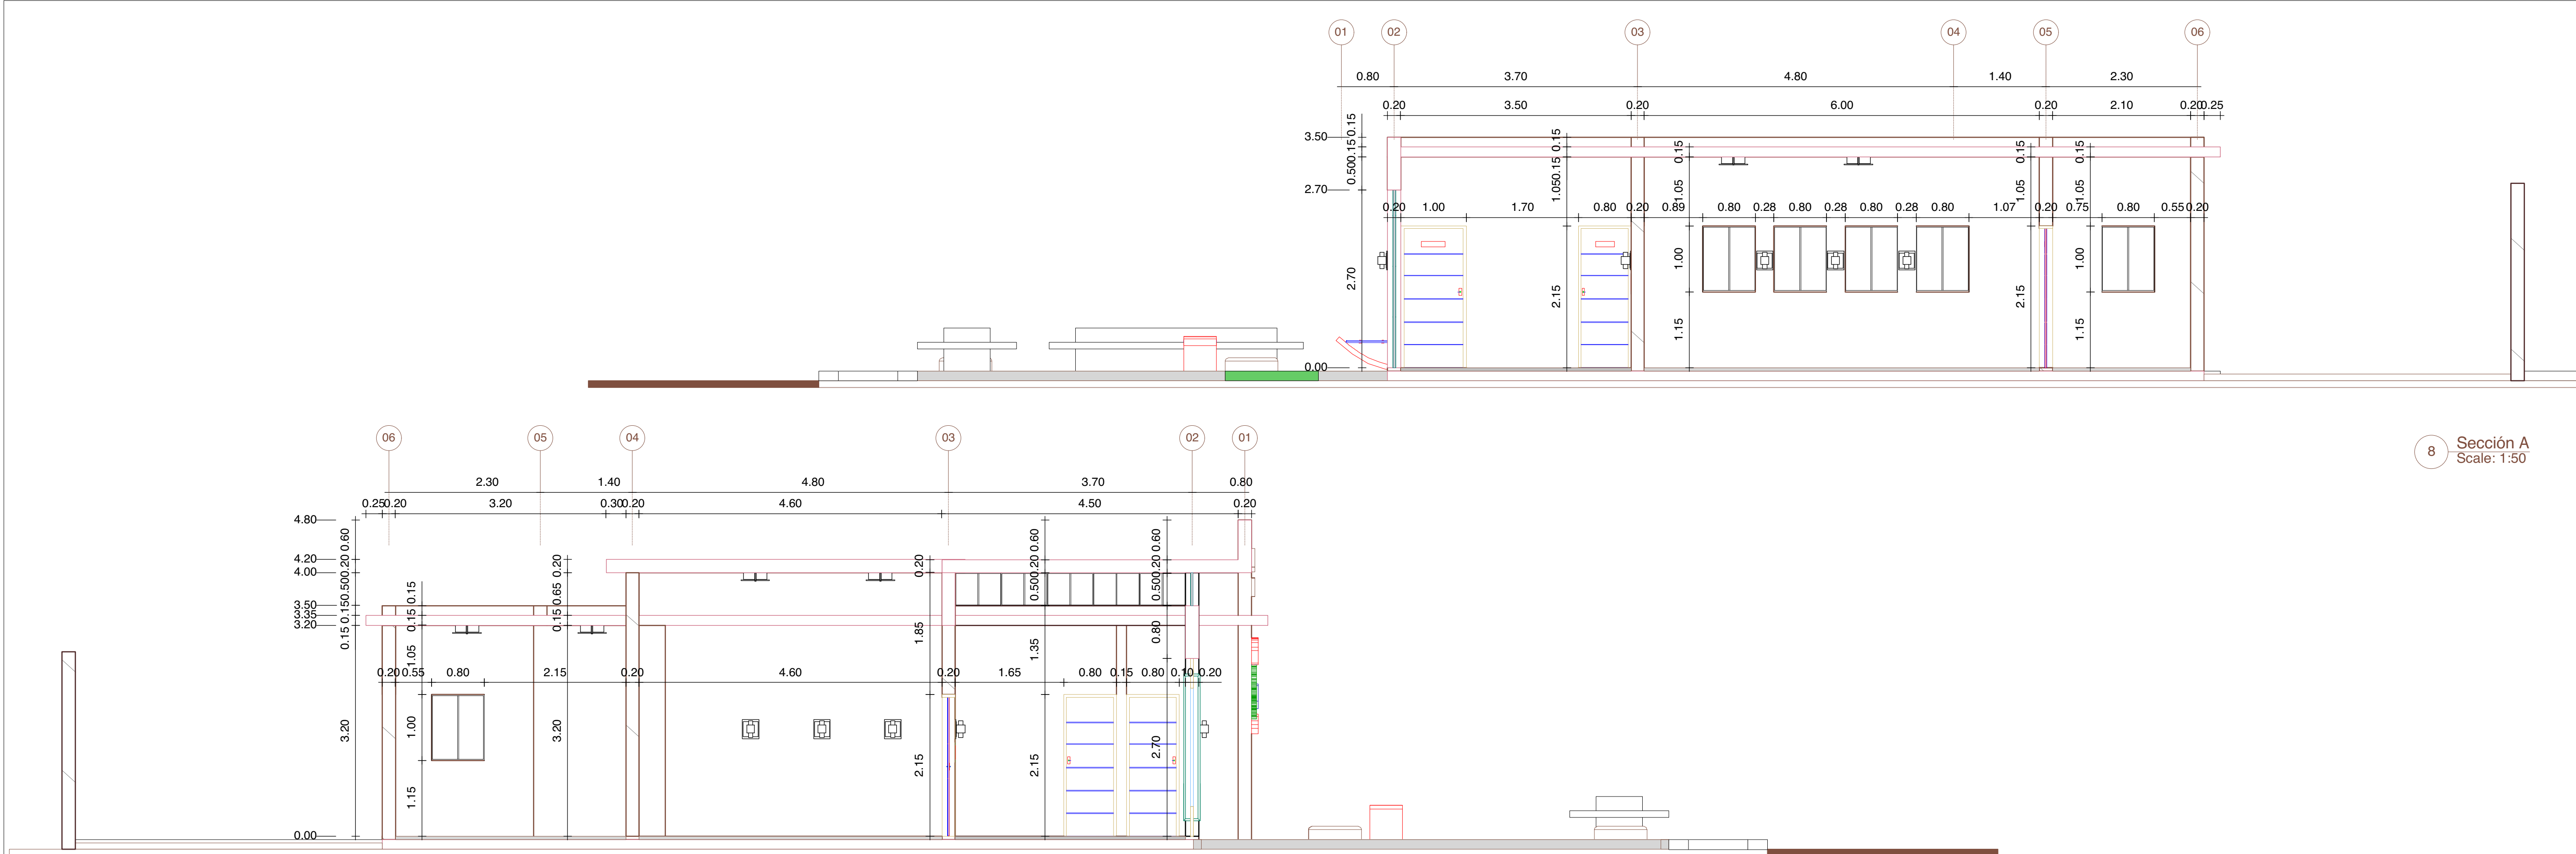

DISEÑO ARQUITECTONICO:
ARQ. GEORGE RICHARDSON
CODIA #:
34129

ESTRUCTURALES:
CODIA #:

SANITARIOS:
CODIA #:

ELECTRICOS:
CODIA #:



PROYECTO:
**FUNERARIA MUNICIPAL
D.M. EL PUERTO**

TITULO:
SECCIONES

FECHA: AGODTO 2021	DIBUJO : FMC
ESCALA:	ARCHIVO:
ESPECIFICADA	001

HOJA:
005